



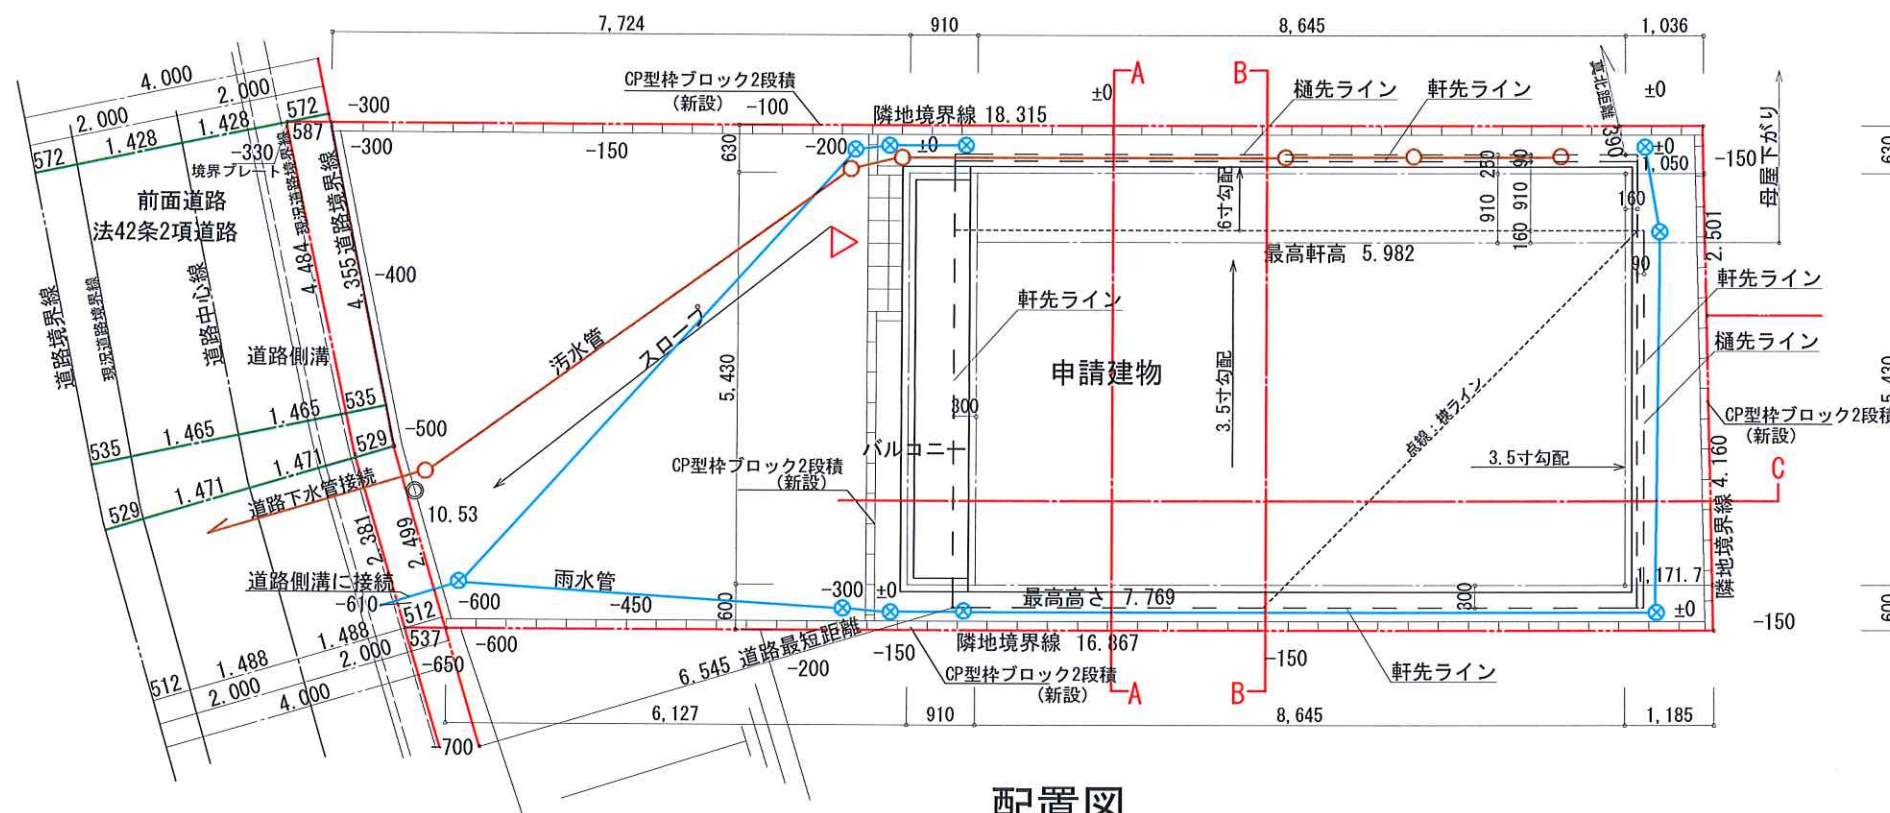

都市計画図による真北

* 宅造に係る切土盛土なし



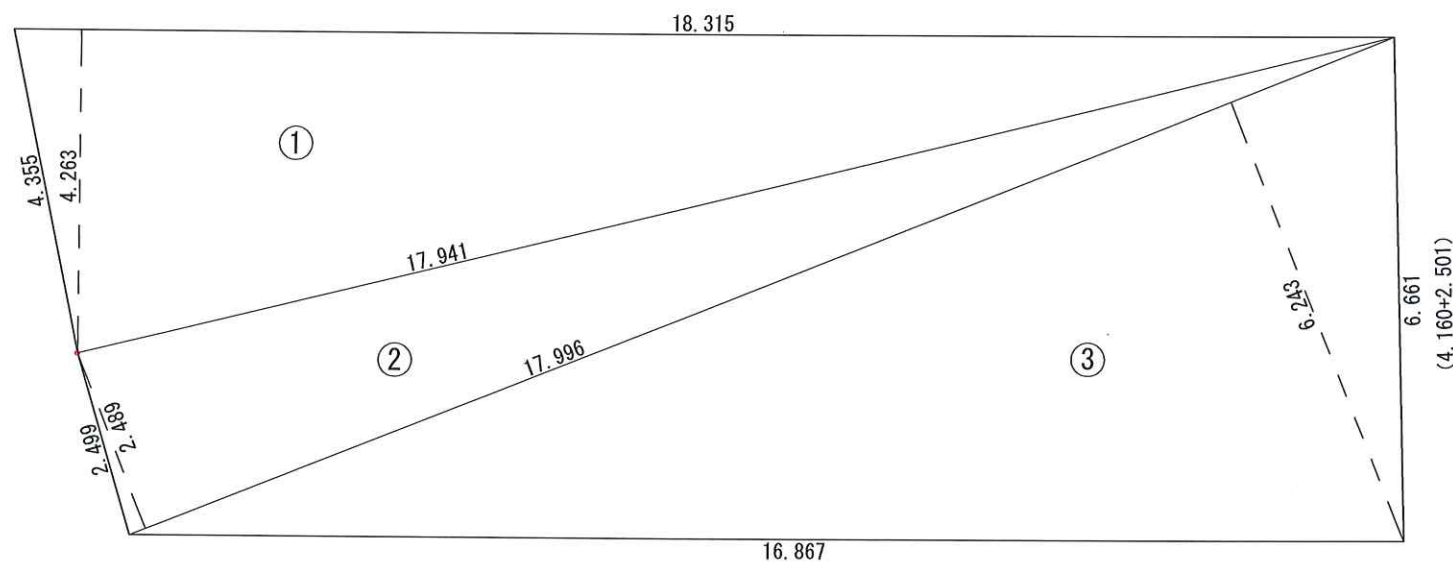


敷地求積図


	底 辺	高 さ	倍面積
1	18.315	4.263	78.0768
2	17.996	2.489	44.7920
3	17.996	6.243	112.3490
倍面積計			235.2178
面 積			117.60m ²

敷地面積算定図


工事名 津久井浜 No. 1 棟 新 築 工 事	株式会社 パル企画一級建築士事務所 神奈川県知事登録第10720号 一級建築士大臣登録第102040号 木村高明	管理者	設計者	担当者	図面名 配置図 敷地面積算定図	図面NO
		日付	日付	日付	縮尺 1/100	

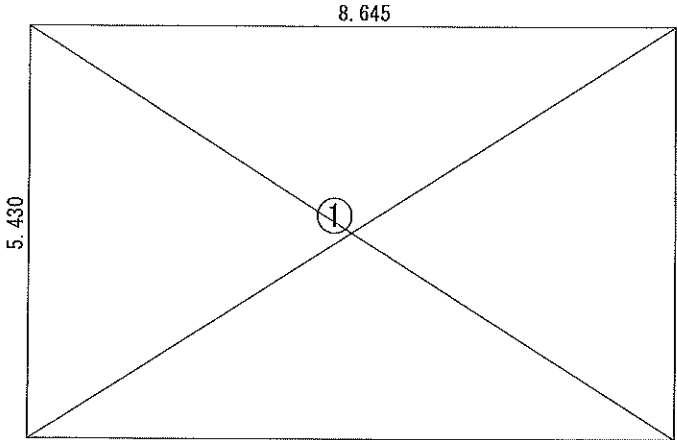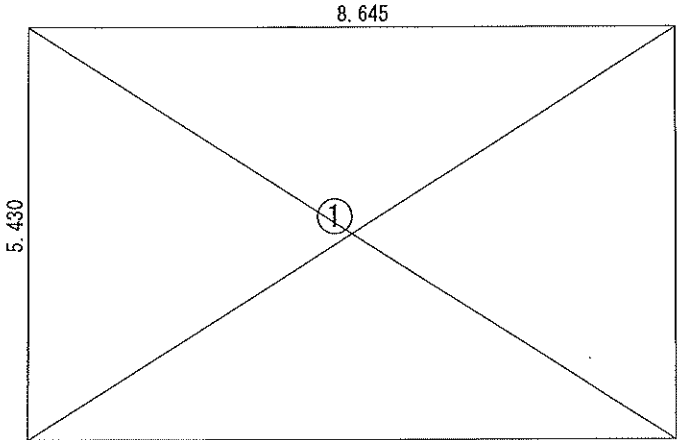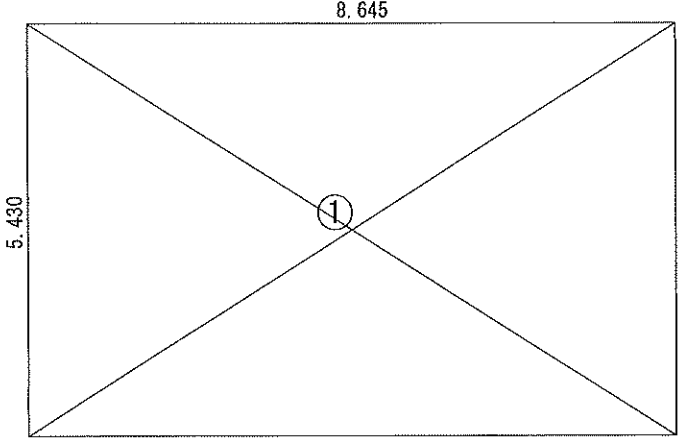建築面積算定図		1階床面積算定図		2階床面積算定図	
					
① 5.915 * 3.640 = 46.9423		① 5.915 * 3.640 = 46.9423		① 5.915 * 3.640 = 46.9423	
合計 46.9423		合計 46.9423		合計 46.9423	
建築面積 46.94㎡		1階床面積 46.94㎡		2階床面積 46.94㎡	


工事名 津久井浜 No. 1 棟 新 築 工 事	株式会社 パル企画一級建築士事務所 神奈川県知事登録第10720号 一級建築士大臣登録第102040号 木村高明	管理者	設計者	担当者	図面名 面積算定図	図面NO
備考		日付	日付	日付	縮尺 1/100	

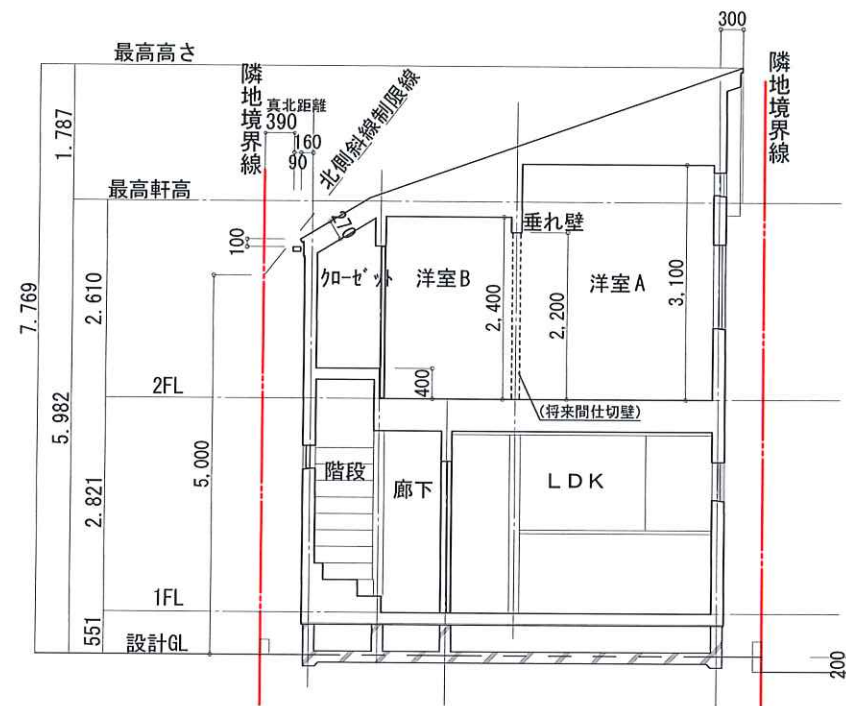

A 断面図

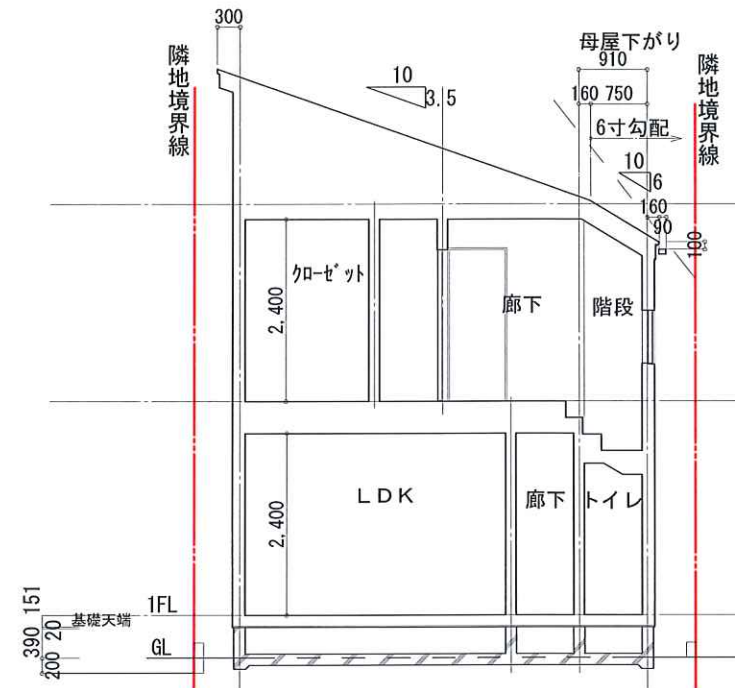


B 断面図

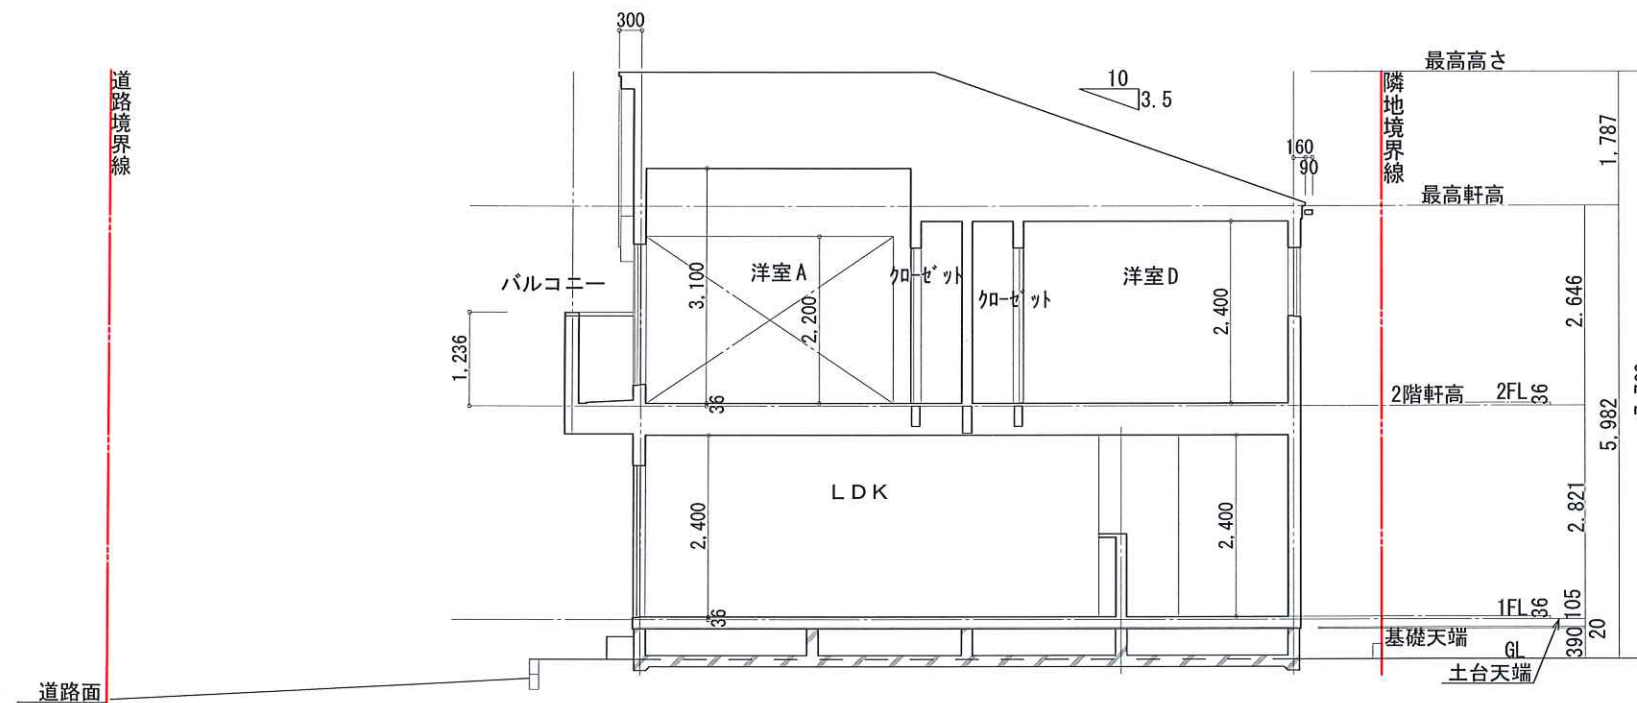

C 断面図

工事名 津久井浜 No. 1 棟 新築 工事	株式会社 パル企画一級建築士事務所 神奈川県知事登録第10720号 一級建築士大臣登録第102040号 木村高明	管理者	設計者	担当者	図面名 断面図	図面 NO
備考		日付	日付	日付	縮尺 1/100	

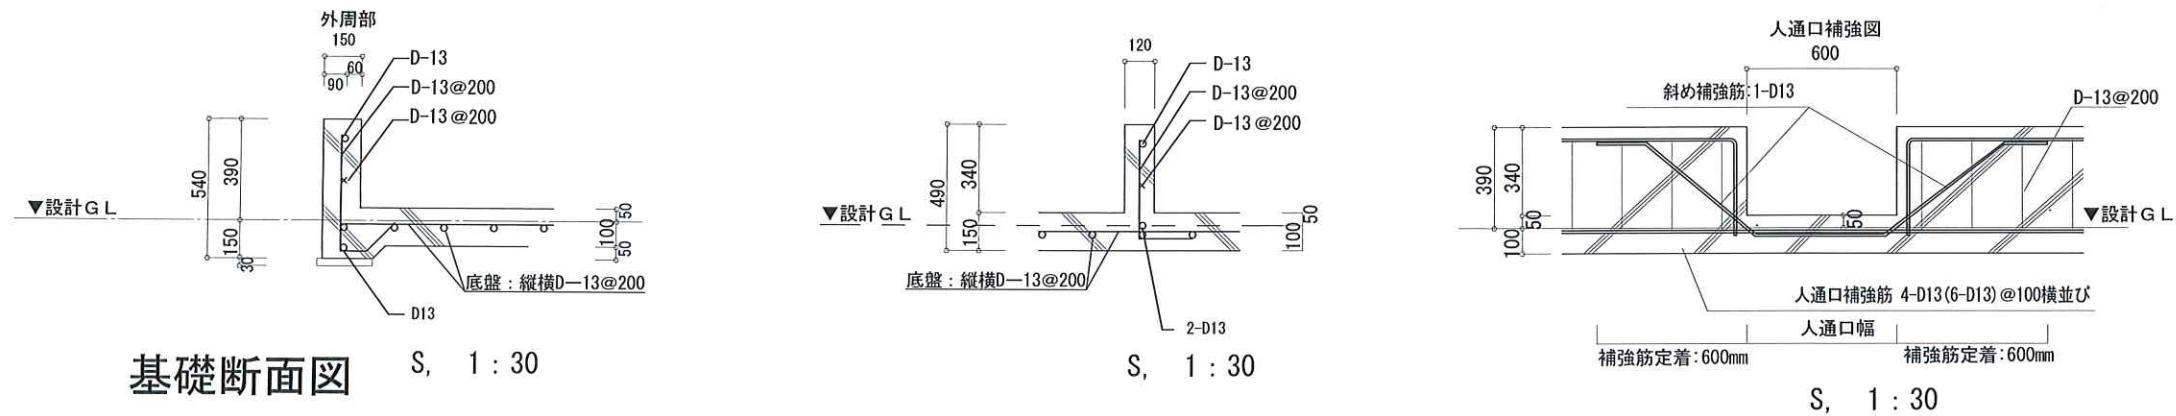


基礎断面図

S, 1:30

S, 1:30

S, 1:30

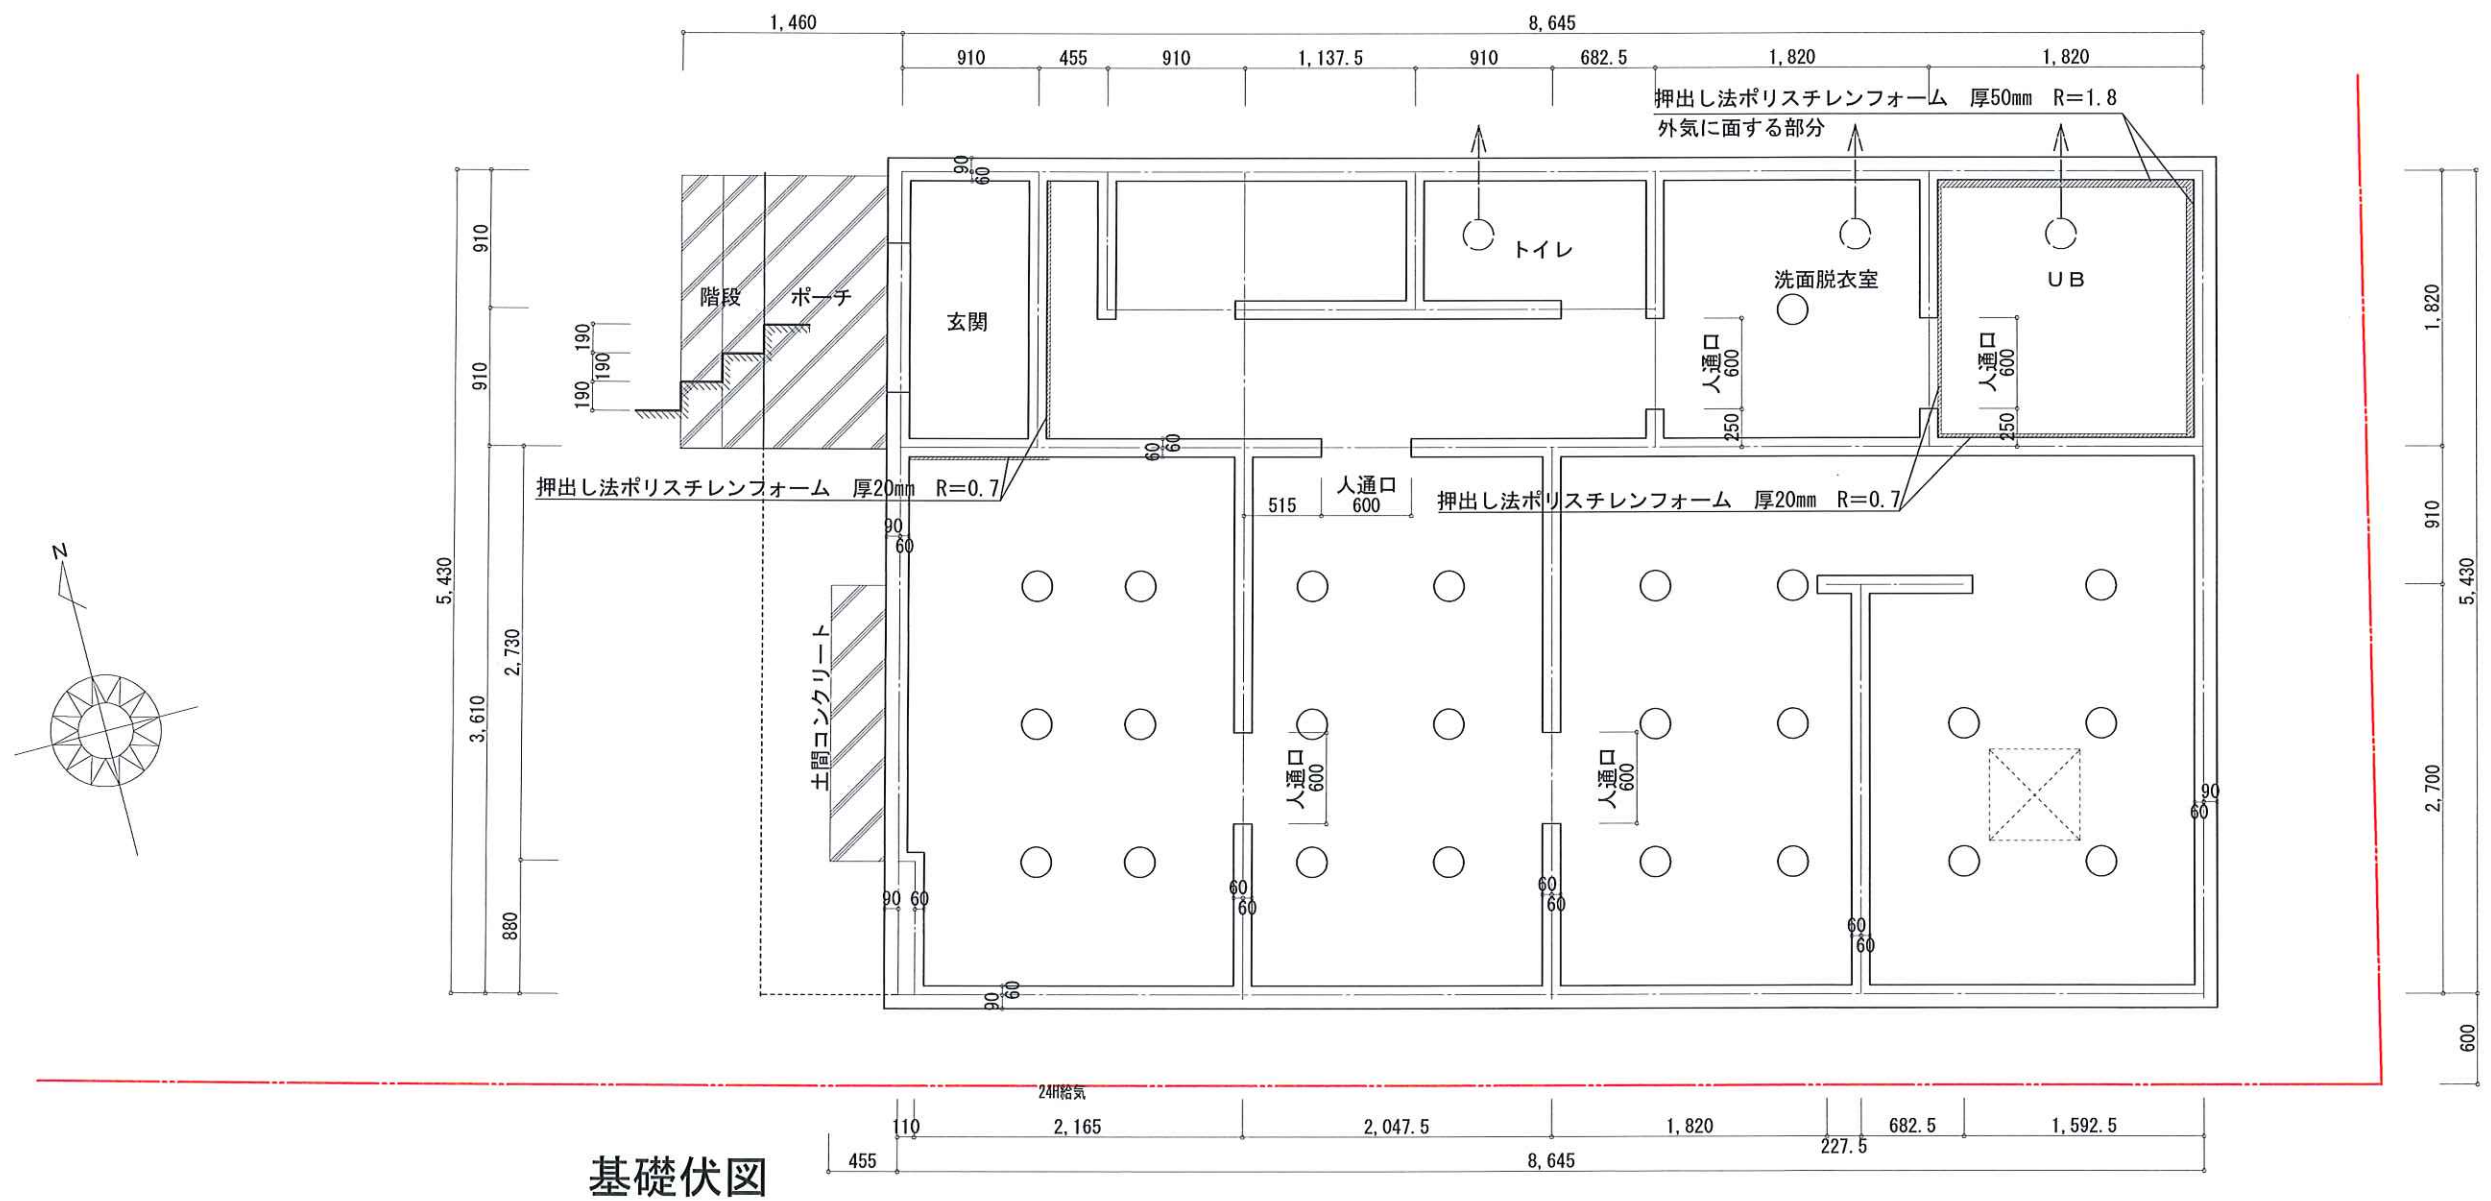

基礎伏図

工事名 津久井浜 No. 1 棟 新 築 工 事	株式会社 パル企画一級建築士事務所 神奈川県知事登録第10720号 一級建築士大臣登録第102040号 木村高明	管理者	設計者	担当者	図面名 基礎伏図、基礎断面図	図面 N O
備考		日付	日付	日付	縮尺 1/50 1/30	

